


CUADRO DE SUPERFICIES

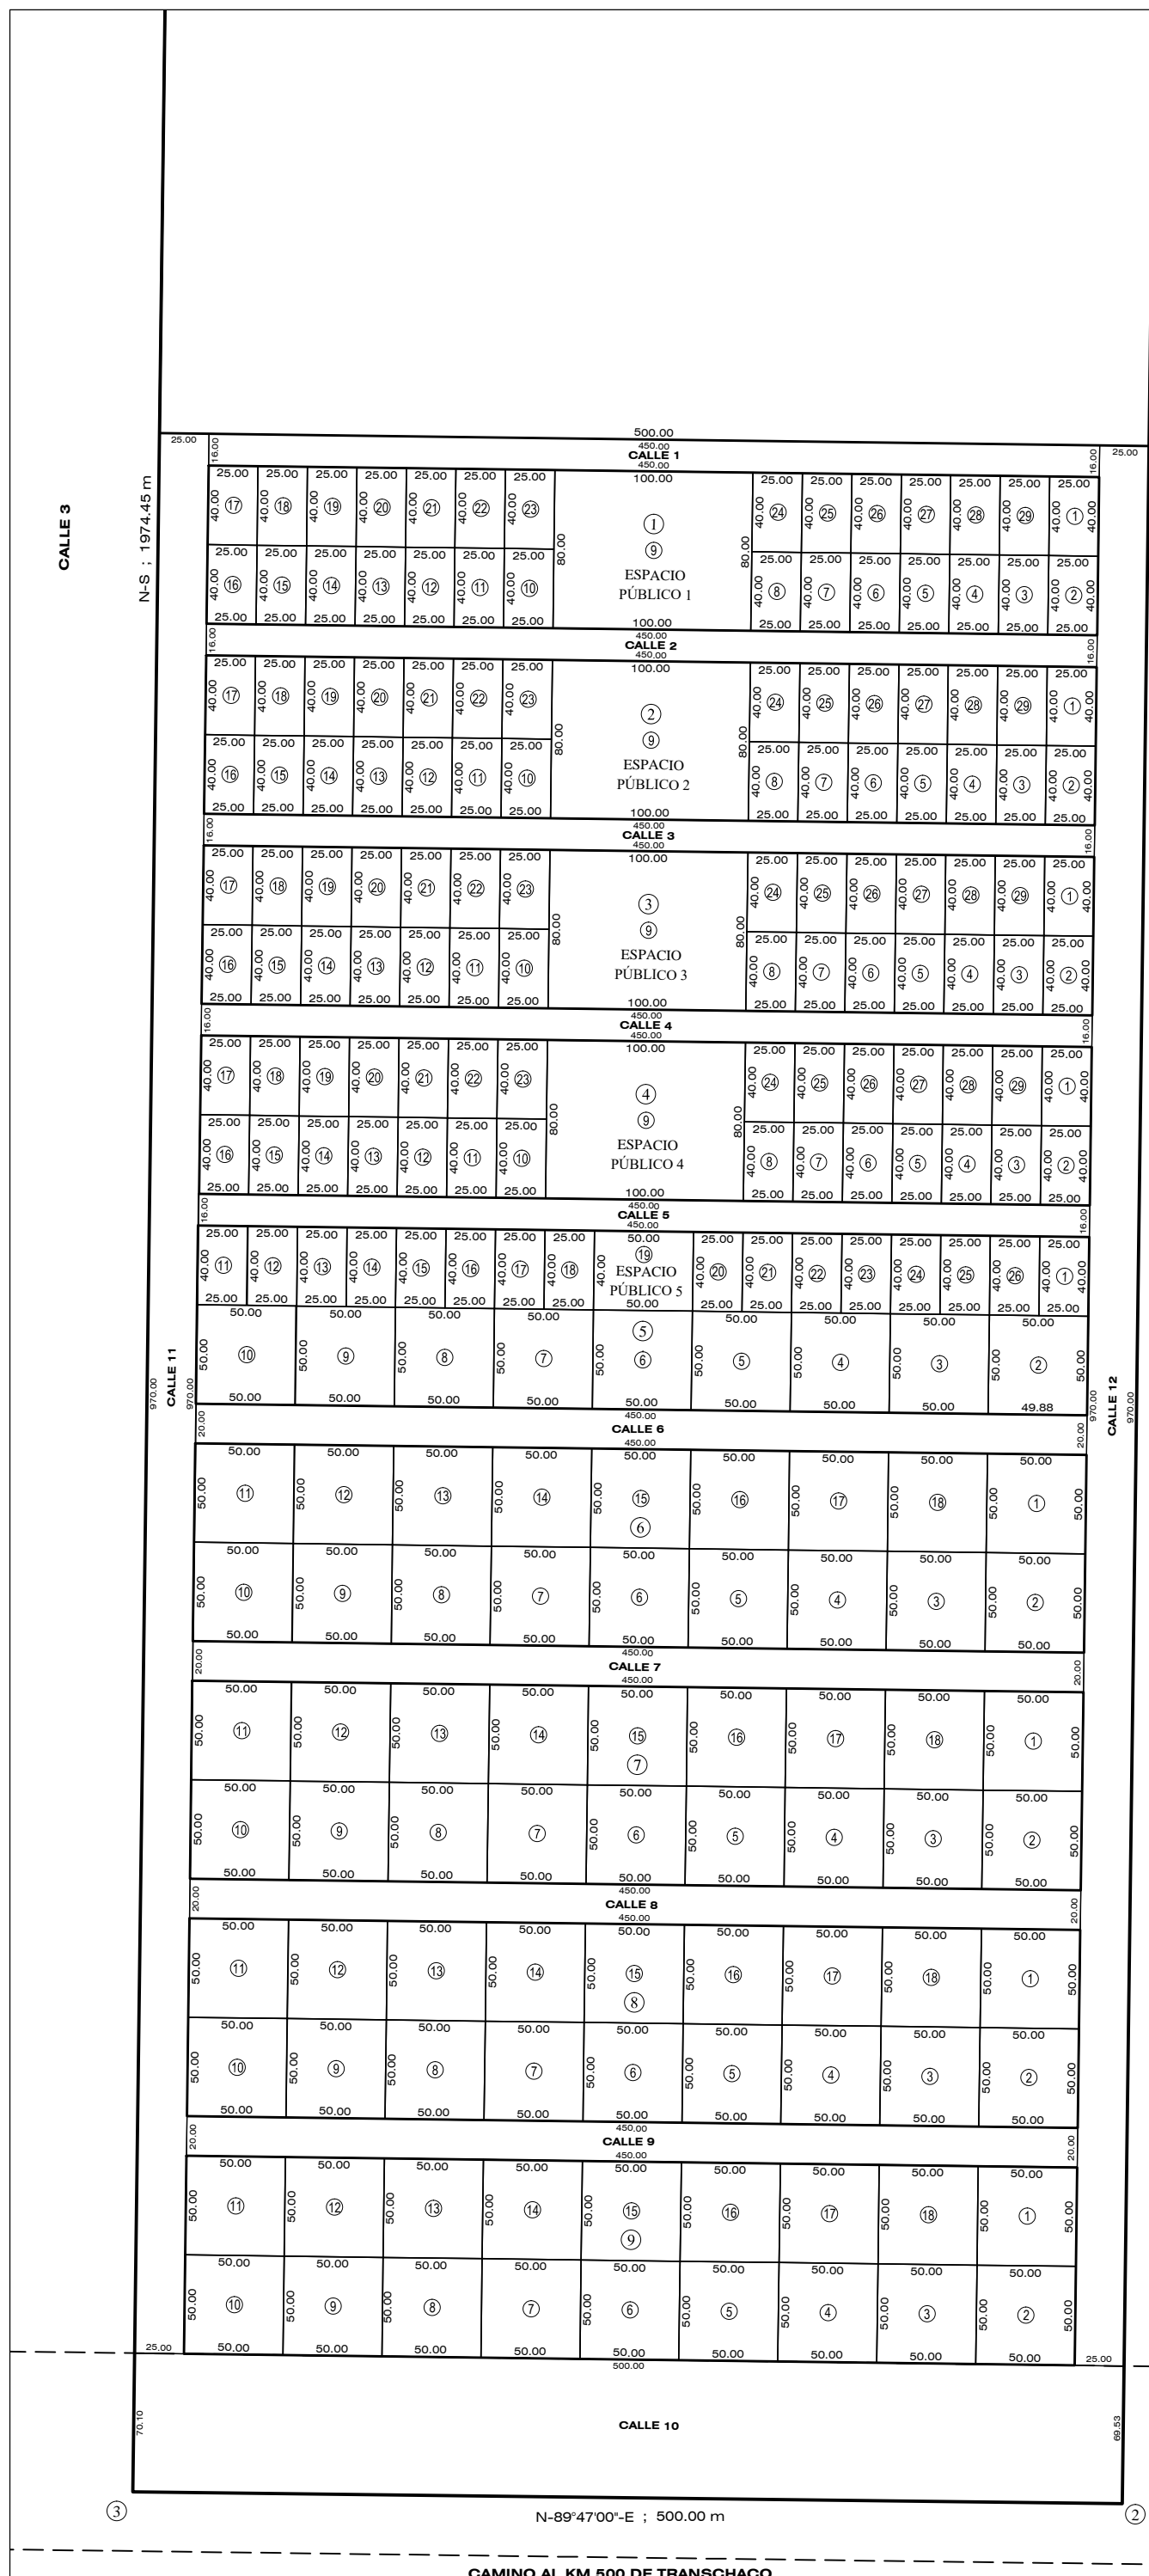

MANZANA 1	
Lote N.º:	Superficie (m²)
1 al 8	1000,0000
10 al 23	1000,0000
24 al 29	1000,0000
Total	28000,0000

MANZANA 2	
Lote N.º:	Superficie (m²)
1 al 8	1000,0000
10 al 23	1000,0000
24 al 29	1000,0000
Total	28000,0000

MANZANA 3	
Lote N.º:	Superficie (m²)
1 al 8	1000,0000
10 al 23	1000,0000
24 al 29	1000,0000
Total	28000,0000

MANZANA 4	
Lote N.º:	Superficie (m²)
1 al 8	1000,0000
10 al 23	1000,0000
24 al 29	1000,0000
Total	28000,0000

MANZANA 5	
Lote N.º:	Superficie (m²)
1	1000,0000
2 al 10	2500,0000
11 al 18	1000,0000
20 al 26	1000,0000
Total	38500,0000

MANZANA 6	
Lote N.º:	Superficie (m²)
1 al 18	2500,0000
Total	45000,0000

MANZANA 7	
Lote N.º:	Superficie (m²)
1 al 18	2500,0000
Total	45000,0000

MANZANA 8	
Lote N.º:	Superficie (m²)
1 al 18	2500,0000
Total	45000,0000

MANZANA 9	
Lote N.º:	Superficie (m²)
1 al 18	2500,0000
Total	45000,0000

MANZANA 1 – ESPACIO PÚBLICO 1	
Lote N.º:	Superficie (m²)
9	8000,0000
Total	8000,0000

MANZANA 2 – ESPACIO PÚBLICO 2	
Lote N.º:	Superficie (m²)
9	8000,0000
Total	8000,0000

MANZANA 3 – ESPACIO PÚBLICO 3	
Lote N.º:	Superficie (m²)
9	8000,0000
Total	8000,0000

MANZANA 4 – ESPACIO PÚBLICO 4	
Lote N.º:	Superficie (m²)
9	8000,0000
Total	8000,0000

MANZANA 5 – ESPACIO PÚBLICO 5	
Lote N.º:	Superficie (m²)
19	2000,0000
Total	2000,0000

CALLES	
Calle N.º	Superficie (m²)
1 al 5	7200,0000
6 al 9	9000,0000
10	34907,3956
11	24250,0000
12	24250,0000
Total	155407,3956

RESUMEN DE SUPERFICIES	
Item	Superficie (m²)
LOTES	330500,0000
ESPACIOS PÚBLICOS	34000,0000
RESERVA	467174,6044
CALLES	155407,3956
Total	987082,0000

PLANO DE LOTEAMIENTO	
PADRÓN N.º: 7214 MATRÍCULA N.º: Q012457 DISTRITO: MCAL. ESTIGARRIBIA DPTO.: BOQUERON	
UBICACION: LOTE N.º 25. PARTE DEL LOTE 254 DEL BLOCK 188	SUPERFICIE: 98 Has 7082 m²
PROPIETARIO: OSCAR DIONISIO NAVARRO ARRIOLA	
PROFESIONAL: JAVIER A. OVIEDO PICO	REG. M.O.P.C. N.º: 1.642
TITULO: ING. EN CIENCIAS GEOGRÁFICAS	
FIRMA DEL PROPIETARIO	FIRMA DEL PROFESIONAL
	N.º PLANO 1/1 FECHA: 01/07/2023

COORDENADAS UTM - WGS84 - ZONA 20 SUR		
ESQUINERO	NORTE	ESTE
1	7559239.127	728207.938
2	7557265.414	728182.225
3	7557271.358	727682.280
4	7559245.640	727707.980